


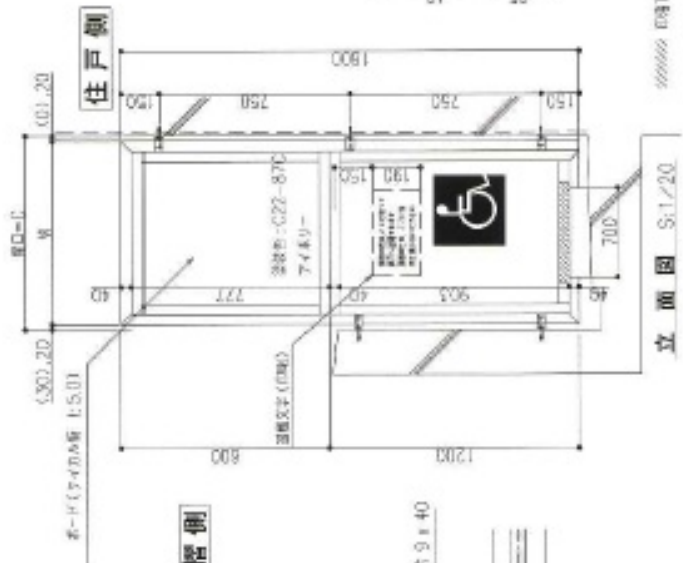


住戸側

平面図 S:1/20



(), 寸法はかっこ内を省略する。



横断面詳細 S:1/2
壁ピタ取付

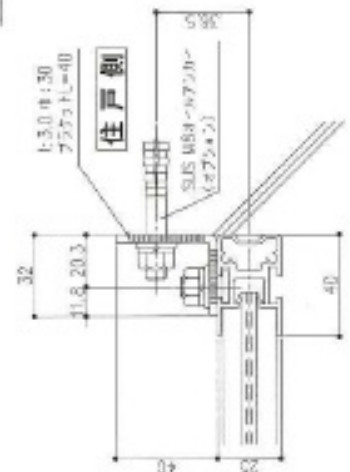


手摺側
横断面詳細 S:1/2
壁ピタ取付

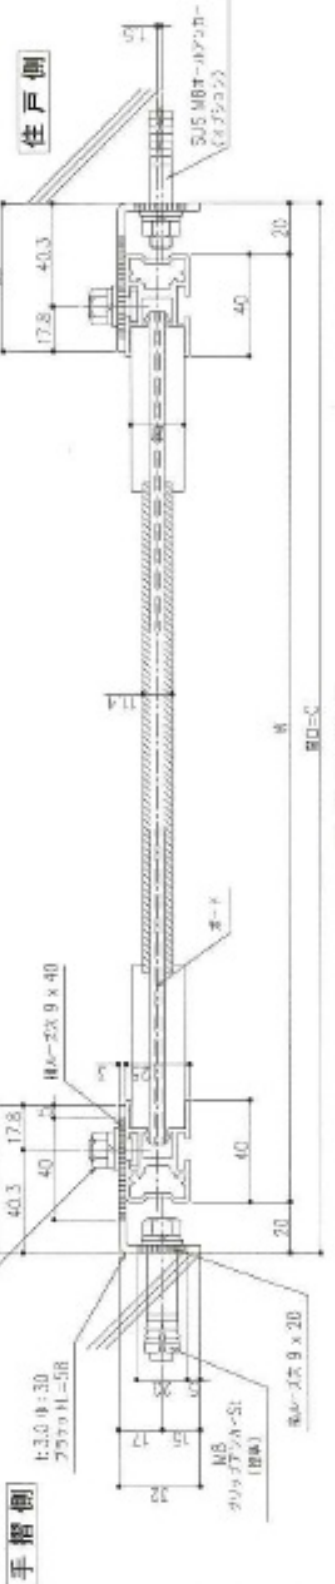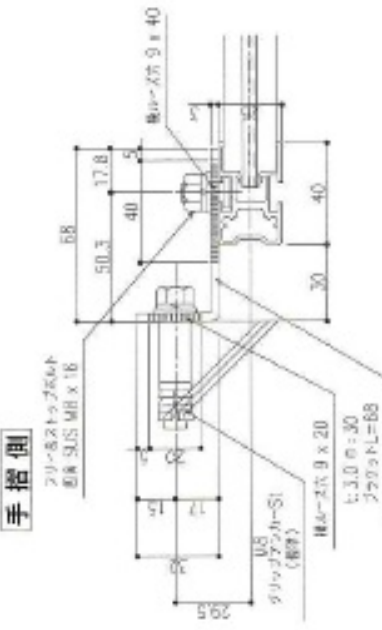

横断面詳細 S:1/2
標準取付

////// (標準)は省略する。

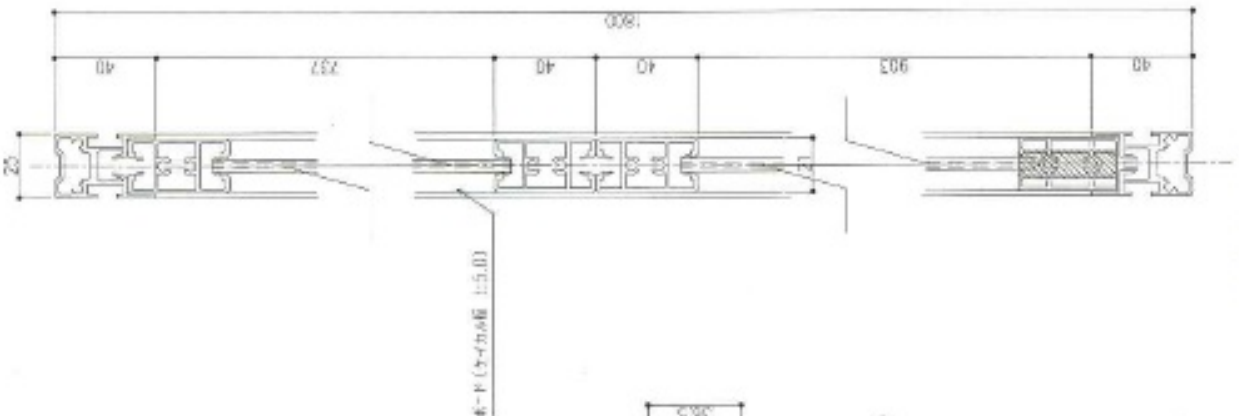

縦断面詳細 S:1/2

仕様	品名	形式	図番
		A-3	GM-1
		1/20	1/2
		エスデー工業株式会社	
		グラン-AC高機能間仕切り	

GM-1