

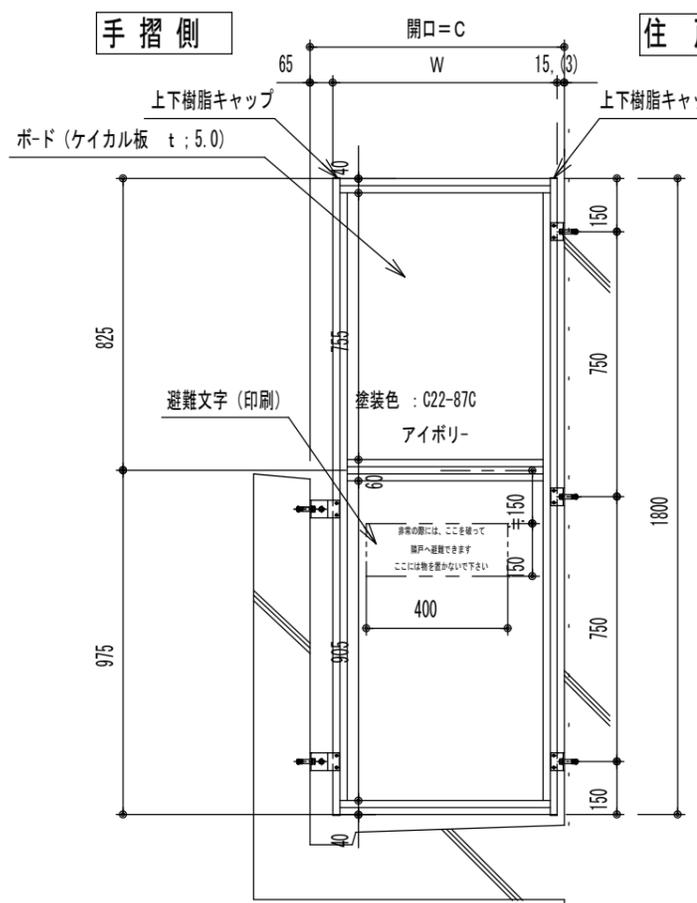
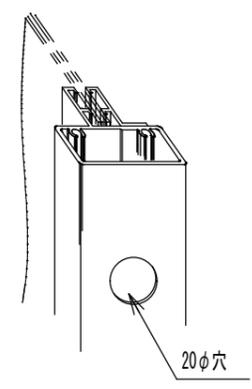
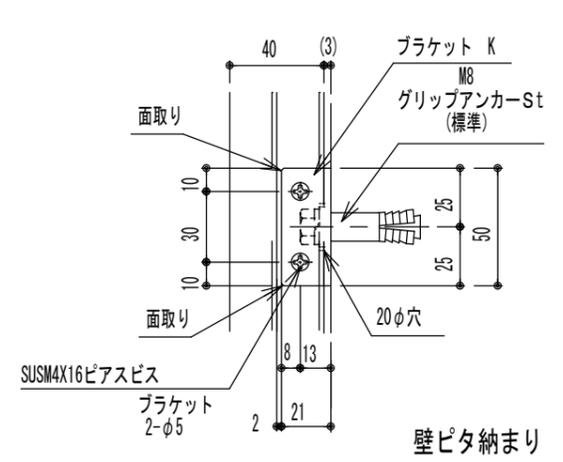
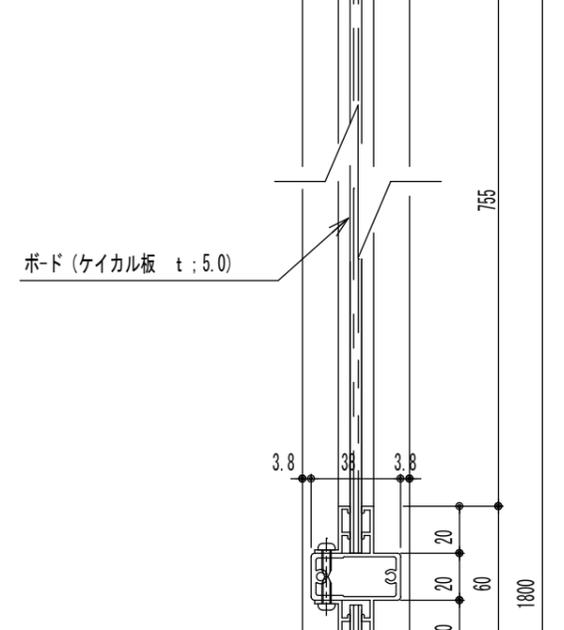




() 寸法はを示す壁ピタ納まり

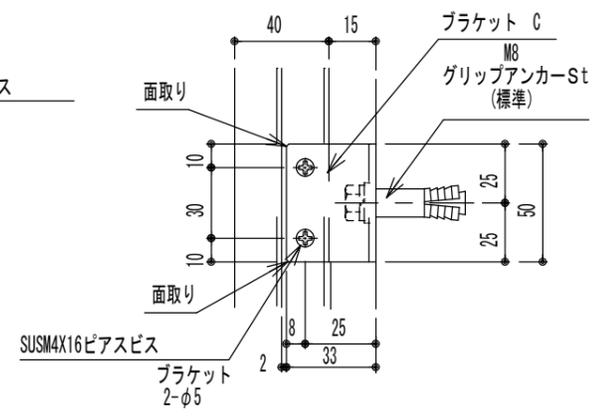

住戸側

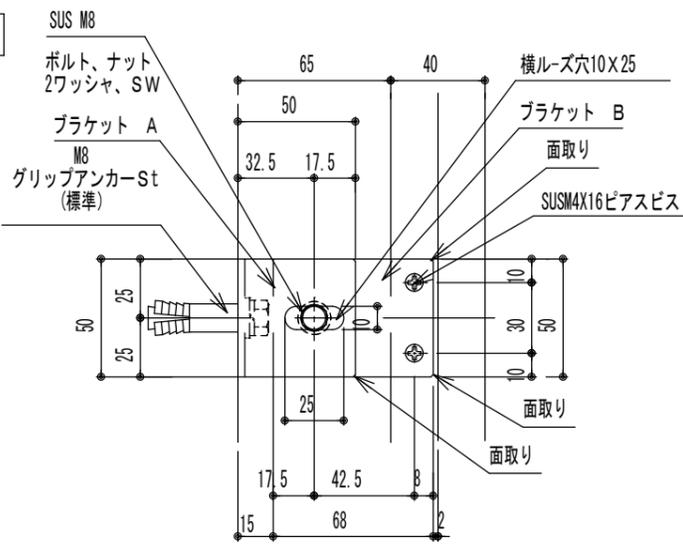


立面図 S:1/20

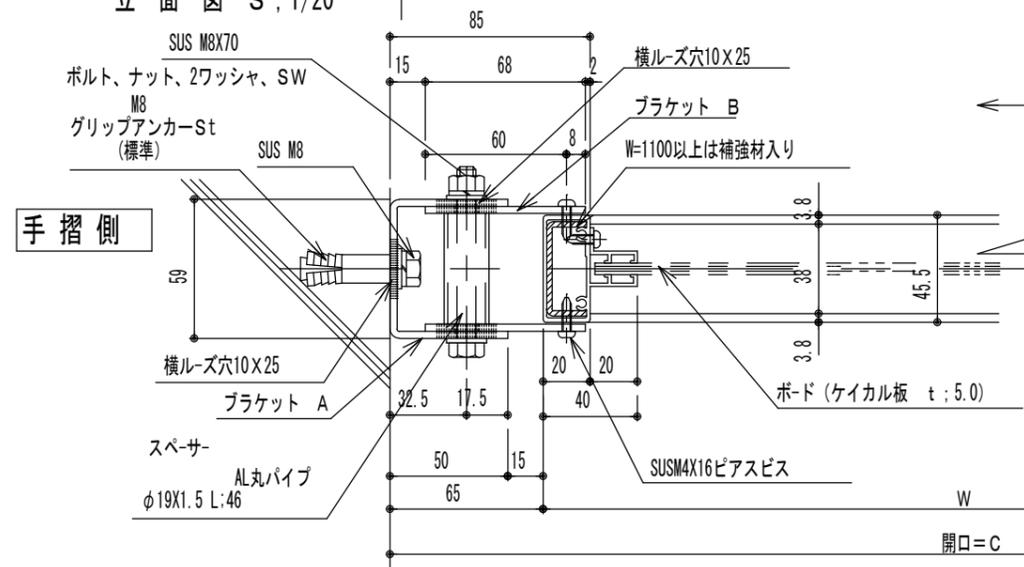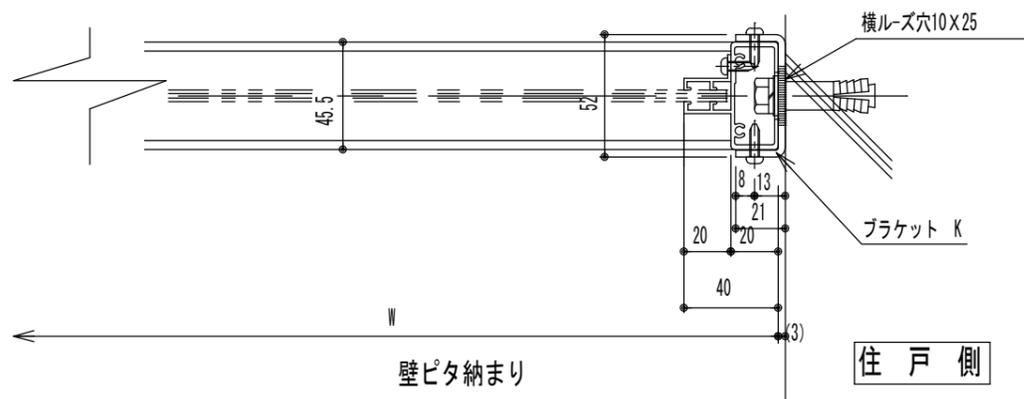

横断面詳細 S:1/3

壁ピタ納まり

住戸側

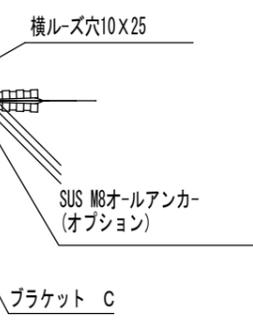

縦断面詳細 S:1/3

枠色	品名	スリム BL (公団仕様)	縮尺	図番
			A-3	BL-1
	エスデ工業株式会社		1/20 1/3	