

高品質マンション向、
ベランダ間仕切り
(パーティション)
極限まで機能を高めた
グラン-H・Mデビュー

グラン-H グラン-M

- ❖ 耐風圧力の向上 (2重フレーム)
- ❖ フレーム色の2色組み合わせ
- ❖ バリアフリー仕様 (OP)
- ❖ メンテナンス性向上 (一発交換)



IN CASE OF EMERGENCY
BREAK THIS WALL TO EVACUATE
DO NOT PLACE ANY OBJECTS HERE

非常時には、ここを破って
脱出してください
ここに物を置かないで下さい

パーティションは命を守る第2の玄関です

避難訓練キットはレンタル

グラン・シリーズ バリアフリータイプ 避難訓練キットで**避難体験**



避難方向を確認。車いすのストッパーをかける



下ザンの様子

避難文字あたりを、手の側面で強くたたく



数度たたいてボードを割る



下ザンが落下するまで大きく割る



下ザンを踏み越えて自力で進む



となりのベランダへ脱出成功

アルミ枠カラーサンプル (グランH・MIはM4色対応。他は色限定)



シルバー



ブラック




ステンカラー



ダークブロンズ

※上記カラーサンプルは、実物とは多少異なる場合があります。

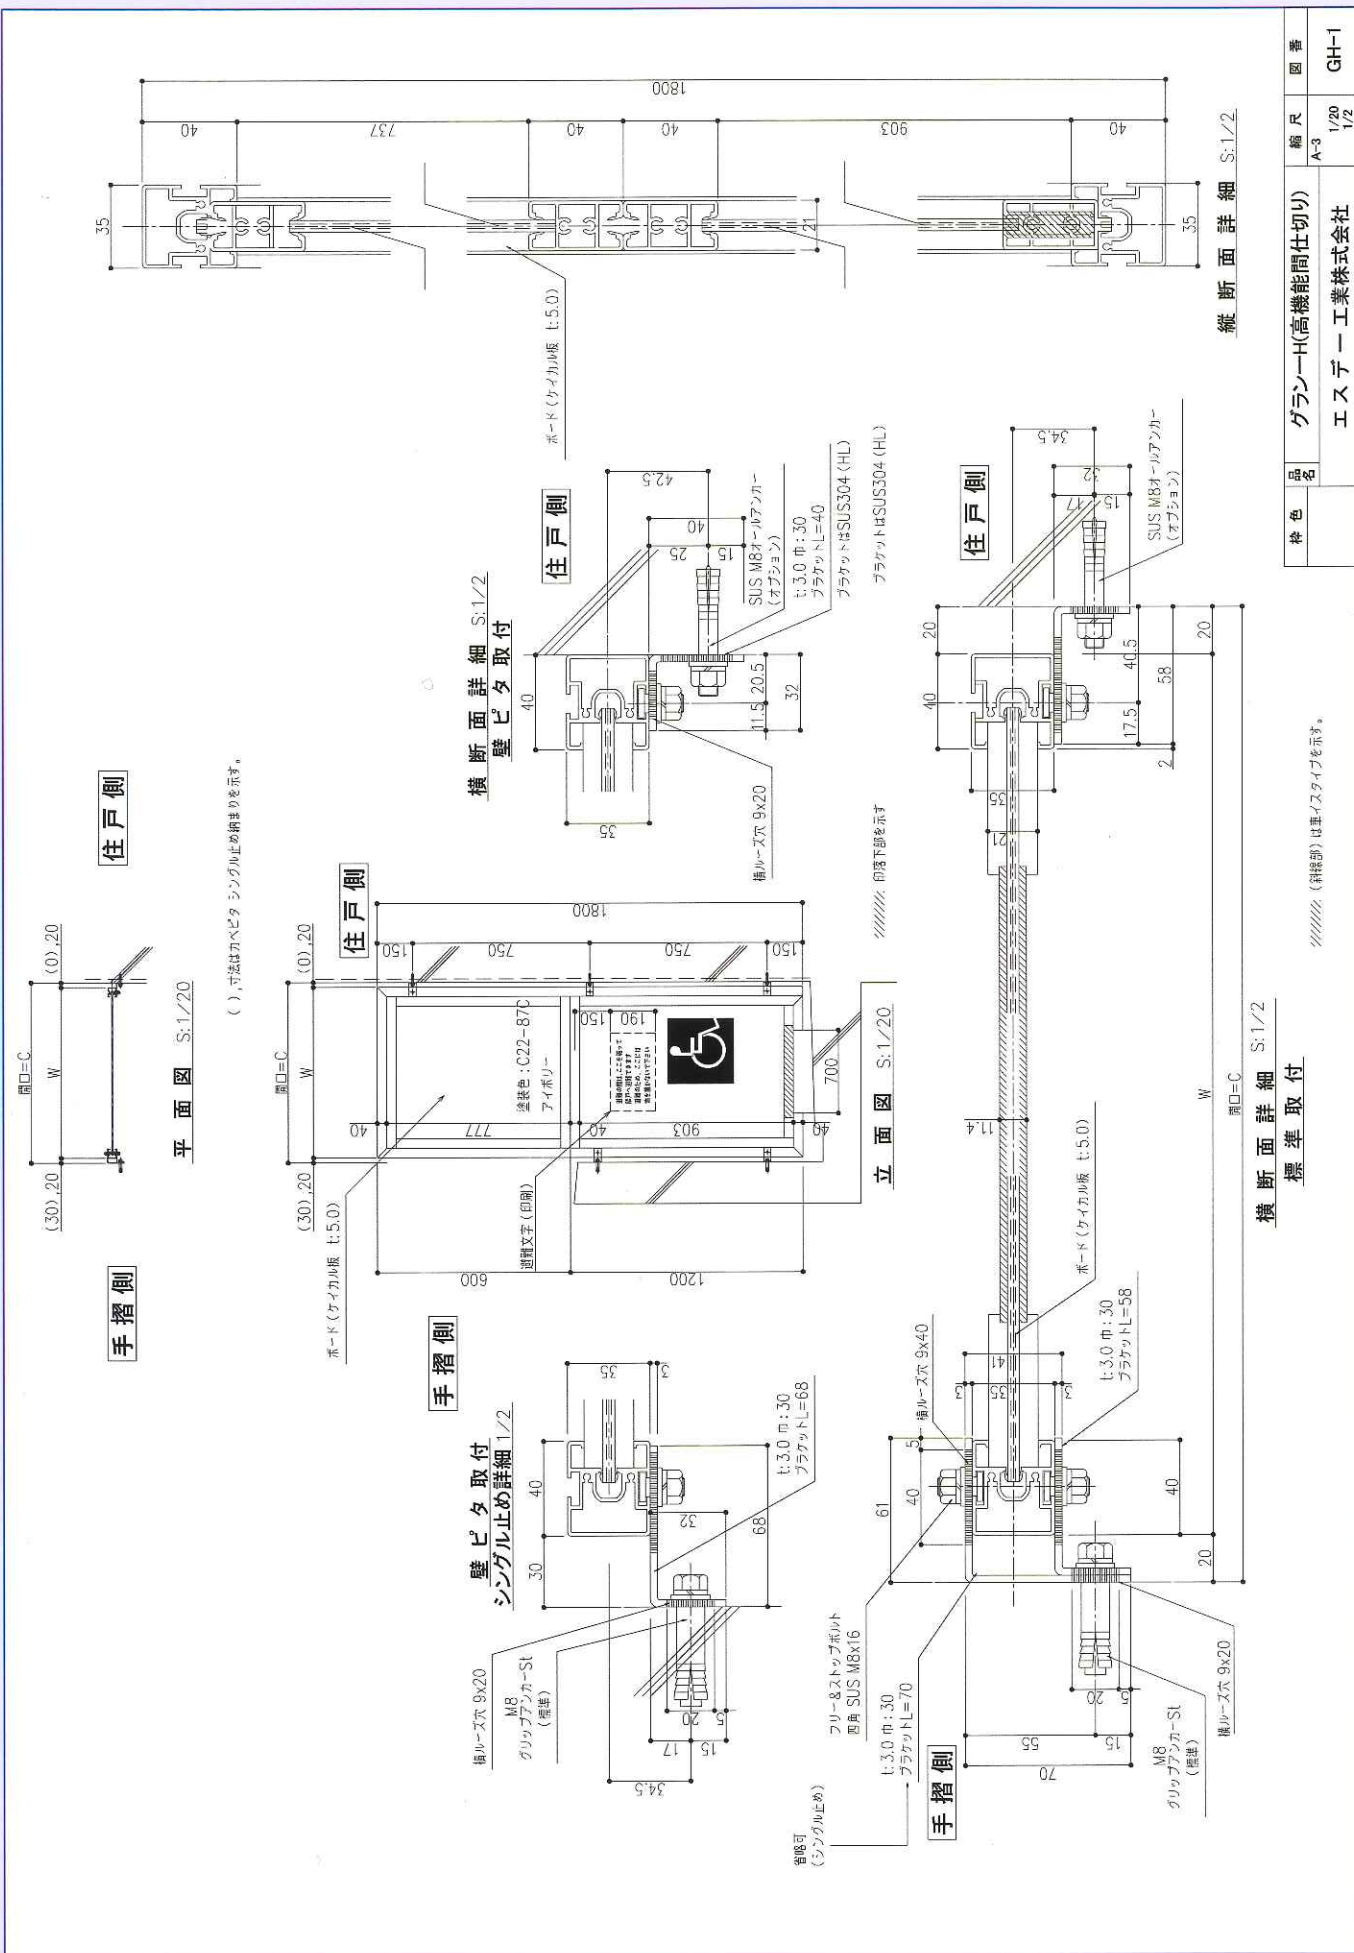

図番	縮尺	図書
GH-1	1/20 1/2	A-3

品名: グラン-Ｈ(高機能間仕切り)
 社名: エスデー工業株式会社

縦断面詳細 S:1/2

横断面詳細 S:1/2

標準取付

(), ()は法定はカベピタ シングル止めの縮まりを示す。

（斜線部）は車イスタイプを示す。

※この図面はHPからも取り出せます。

■グラン・シリーズの特徴

他に類を見ない2重フレーム構造採用

- ・台風にも、ダブルフレームは負けない
- ・フレームをツートンカラーで演出
- ・バリアフリーで誰でも安全避難 (OP)
- ・ドライバー1本でメンテナンス



この写真は特徴を強調するため20cm×30cmのミニチュアサイズです。



■グラン-H
(バリアフリータイプ)



■グラン-M
(通常タイプ)

●定格仕様

	枠	ボード
材 質	アルミA6063S T-5	ノンスケイカル板 (5・6m/m) ノンスフレキ板 (4・5・6m/m)
表 面	陽極酸化被膜 (クリアー付)	アクリルエマルジョン塗装
色	シルバー・ダークブロンズ・ブラック・ステンカラー (3分艶)	標準色=日塗工C22-87C・アイボリー

●避難表示 スクリーン印刷

英文付

Ⓐ

IN CASE OF EMERGENCY
BREAK THIS WALL TO EVACUATE
DO NOT PLACE ANY OBJECTS HERE ← Ⓑ

非常の際には、ここを破って
隣戸へ避難出来ます
ここには物を置かないで下さい ← Ⓑ

エスデー工業はパーティションを作り続けて**25**年の専門メーカーです。

**取付
超カンタン**


“グラン・シリーズ”は、タテ枠側面の溝レールにフリー&ストップボルト頭を通し、これを任意の位置にキープできます。ボルトが落下しませんので、**取付時間は半減**します。**一人で施工が可能です。**

ご購入の前に・・・

【チェック項目】

1. 避難口の寸法

A…600mm以上必要 (MIN.W=680)
B…900mm以上必要
但し、松戸地区は B…1200mm。
所轄の消防署にお問い合わせください。

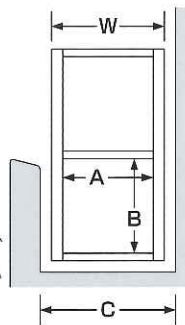

2. 開口寸法とW寸法

各戸ごとの開口寸法〔C〕を測ってください。
パーティションのW寸法は、〔C〕からブラケットの取付シロ(図面参照)を差引いた寸法になります。

3. 枠色

常備在庫のある4色の中から選定ください。

(グランH・Mは、
シルバー・ステンカラー・ブラック3色を在庫しています。)

4. ボード色

日塗工色見本帳から選定ください。(標準色は、F22-87Cです。)
(タイル等の現物色見本でも製作いたします。)

5. 避難文

民間向、日本語+英文です。
また、避難経路の設定によっては、文言を変える必要があります。(消防署の指導があります。)

6. ボードの材質

5mmケイカル板(ノンアスベスト品)が標準です。
4mm(フレキ)、5mm(フレキ)が可能です。

7. ブラケットとアンカー

標準 5点止め(アンカーは、ホールインアンカー『クロメイト』)です。
標準以外はオプションとなります。


(オプションアンカーは、SUSオールアンカー・ALCアンカー・SUSホールインアンカーの3種類です。)

8. 配送・納入方法

工場渡し、または、現場直納(実費)から選択ください。

※定格・デザインを予告なく変更する場合があります。


**フリー&ストップボルトの
四角特殊ボルト
威力!!**

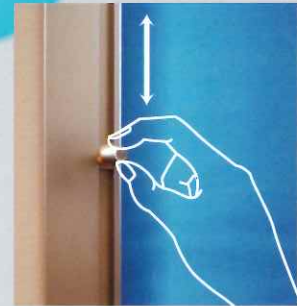

1. ビスレールにボルトの頭を挿入し、任意の位置で止める。
(ボルトは落下しません)



2. パーティションを取付ブラケットに近づける。

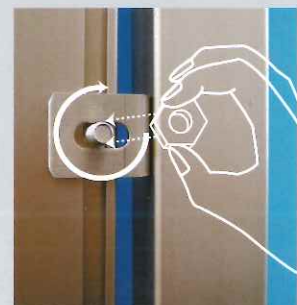

3. ブラケットにボルトを挿入する。

4. ナットを締め付けて完了。

製造元 ■ご注文は、下記FAXで受け付けています。

ESDE
CORPORATION

エスデー工業株式会社

〒343-0827 埼玉県越谷市川柳 1-470-1

TEL/FAX048-988-1133

✉ sd-kougyo@nifty.com

表紙写真：グランM

※表紙の建物と間仕切り写真とは直接の関係はありません。